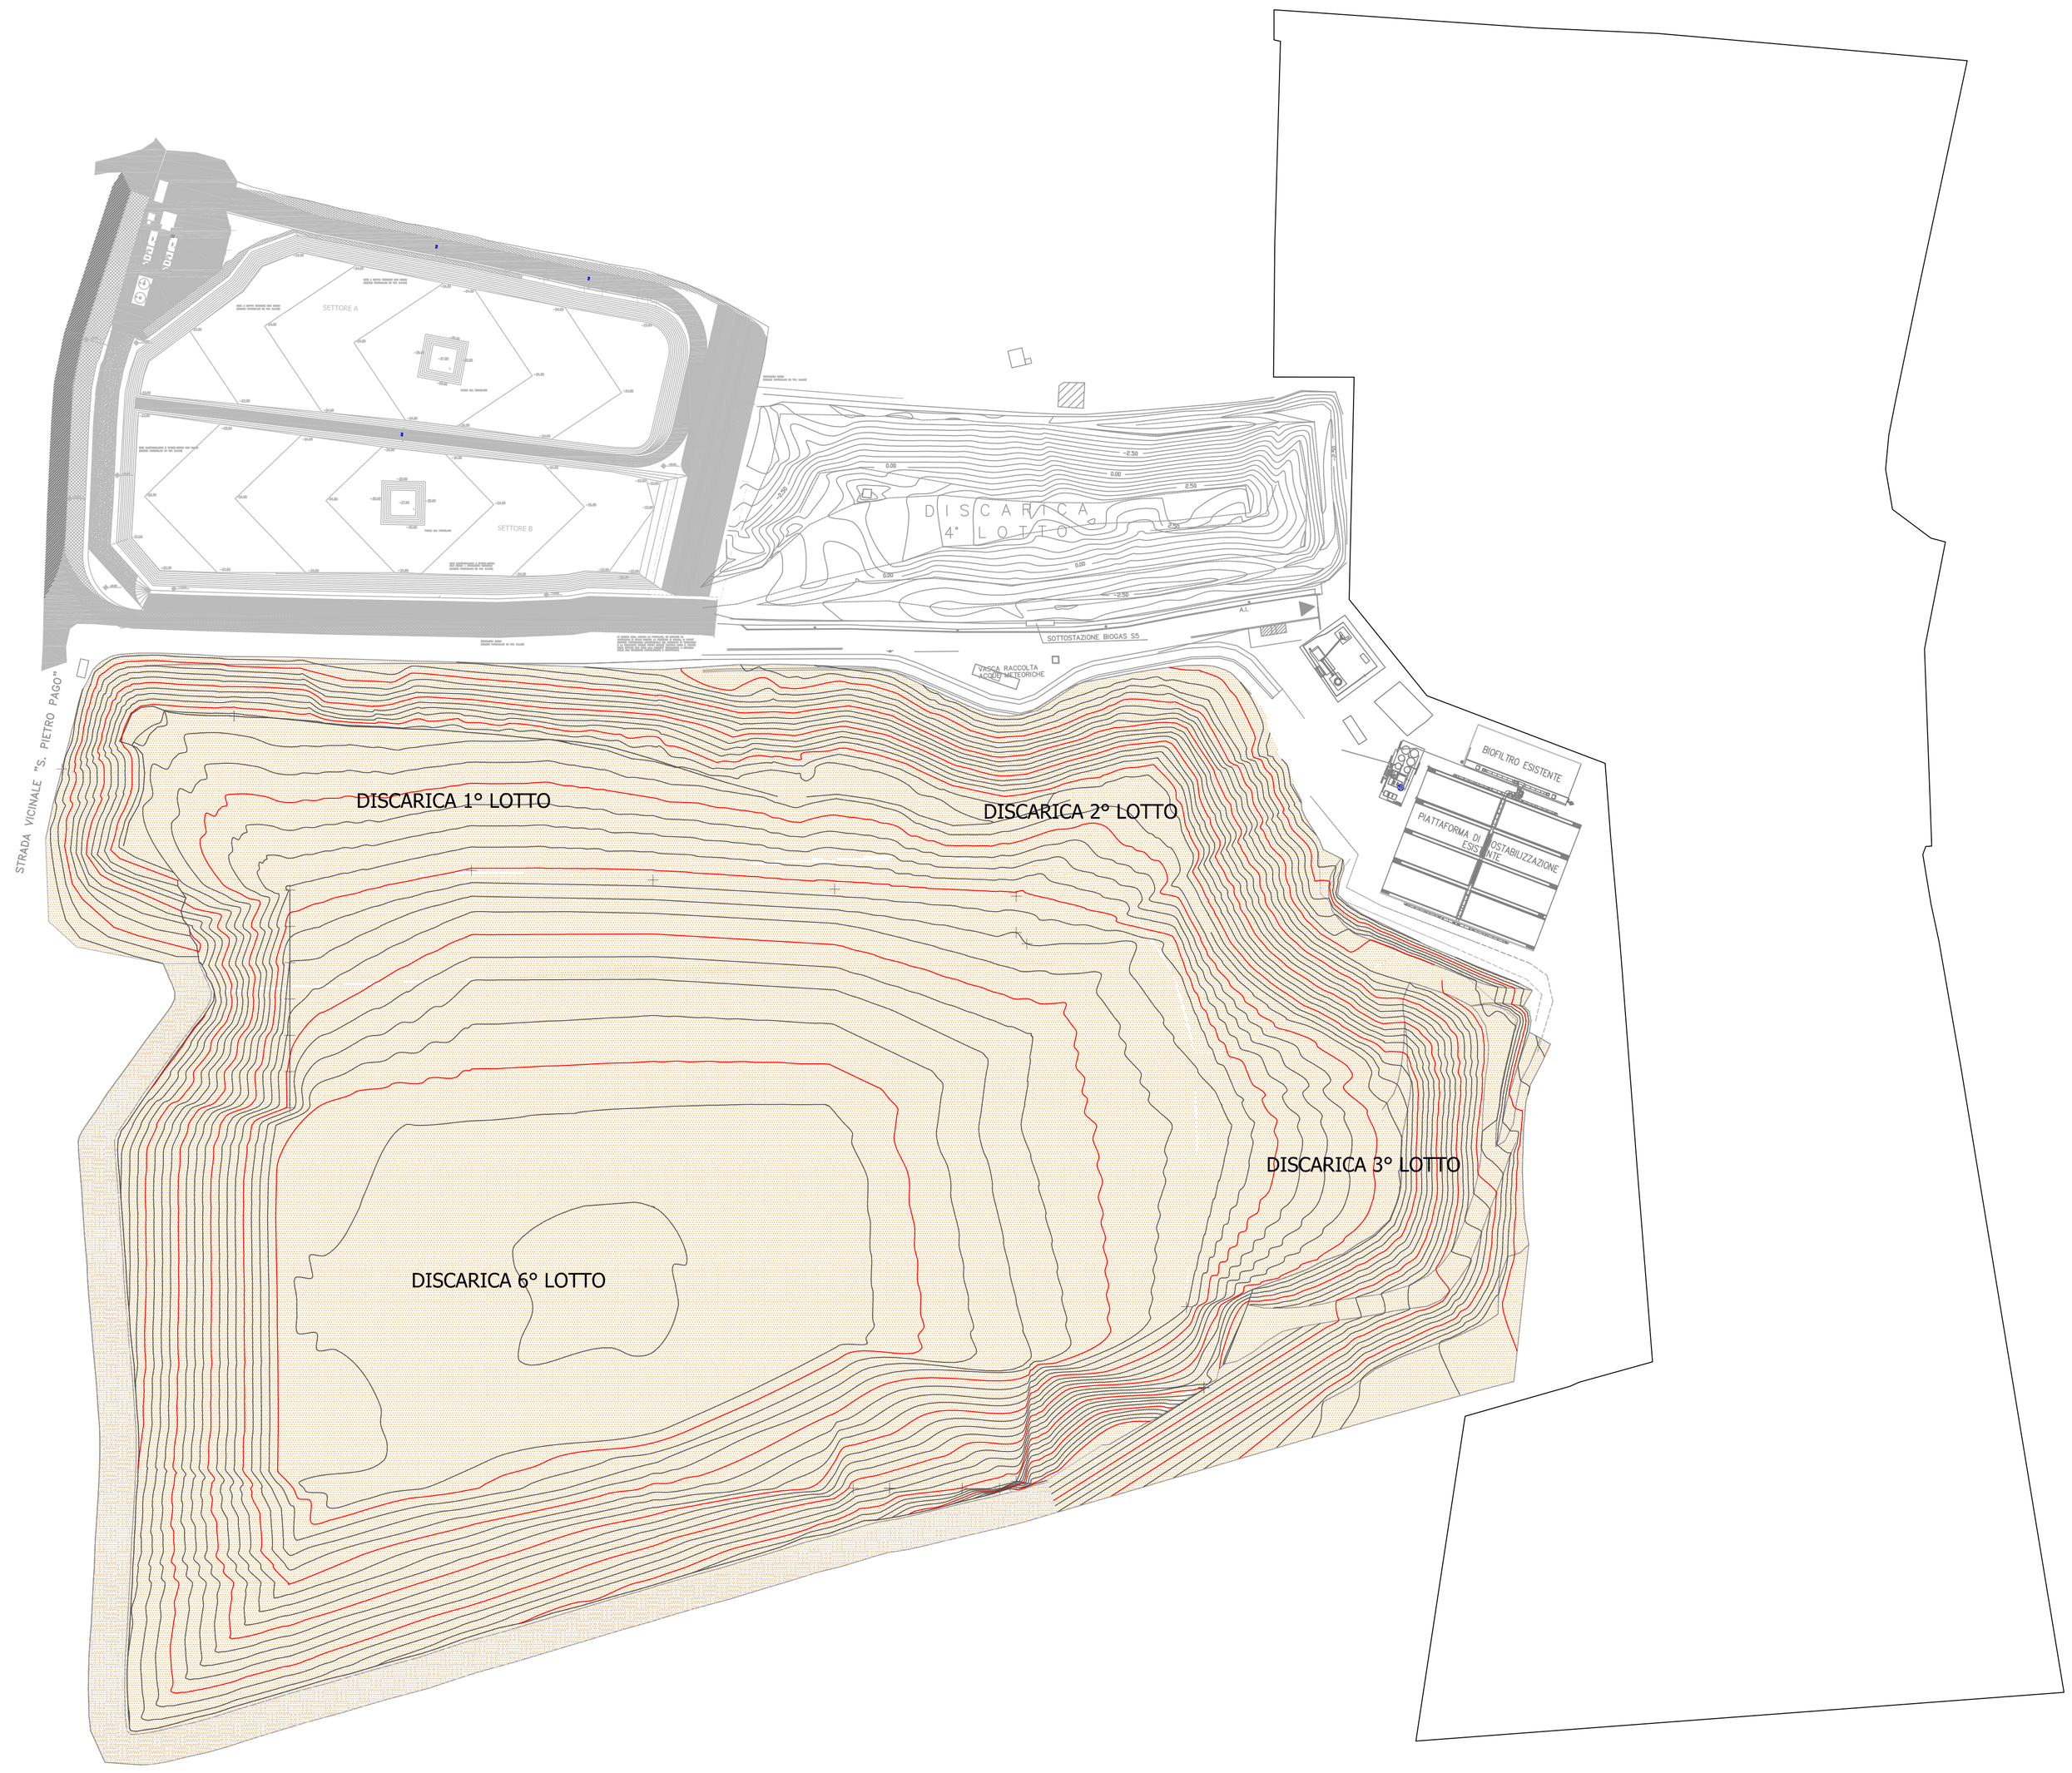

PLANIMETRIA GENERALE

COMUNE DI GIOVINAZZO

Città Metropolitana di Bari

Assessorato All'AMBIENTE

SETTORE GESTIONE DEL TERRITORIO

REALIZZAZIONE DI

Studio di Fattibilità tecnico economica art. 23 D.Lgs. 18.04.2016, n.50

Elaborato grafico	denominazione	TAV.	N	02	data	26/10/2017
Titolo	PLANIMETRIA GENERALE					

Elaborato scrittografico	denominazione	TAV.	N		data	
Titolo						

ELABORAZIONE A CURA DEL SETTORE GESTIONE DEL TERRITORIO- SERVIZIO LL.PP.

R.U.P. Ing. Cesare TREMATORE
DIRIGENTE DEL SETTORE GESTIONE DEL TERRITORIO

Comune di Giovinazzo Settore Gestione del territorio P.zza V. Emanuele II, 64
settoreterritorio@pec.comune.giovinazzo.ba.it