



COMUNE DI GIOVINAZZO
 Città Metropolitana di Bari
 Assessorato all'AMBIENTE
SETTORE GESTIONE DEL TERRITORIO




Studio di Fattibilità tecnico economica art. 23 D.Lgs. 18.04.2016, n.50

Elaborato grafico	denominazione	TAV.	N	04	data	26/10/2017
	PLANNIMETRIA SISTEMA DI GESTIONE PERCOLATO					
Elaborato scritto	denominazione	TAV.	N		data	
Titolo						

ELABORAZIONE A CURA DEL SETTORE GESTIONE DEL TERRITORIO, SERVIZIO LL.PP.

RUP Ing. Cesare TREMATTORE
 DIRIGENTE DEL SETTORE GESTIONE DEL TERRITORIO

Comune di Giovinazzo Settore Gestione del territorio P.zza V. Emanuele II, 64
 settoreterritorio@pec.comune.giovinazzo.ba.it

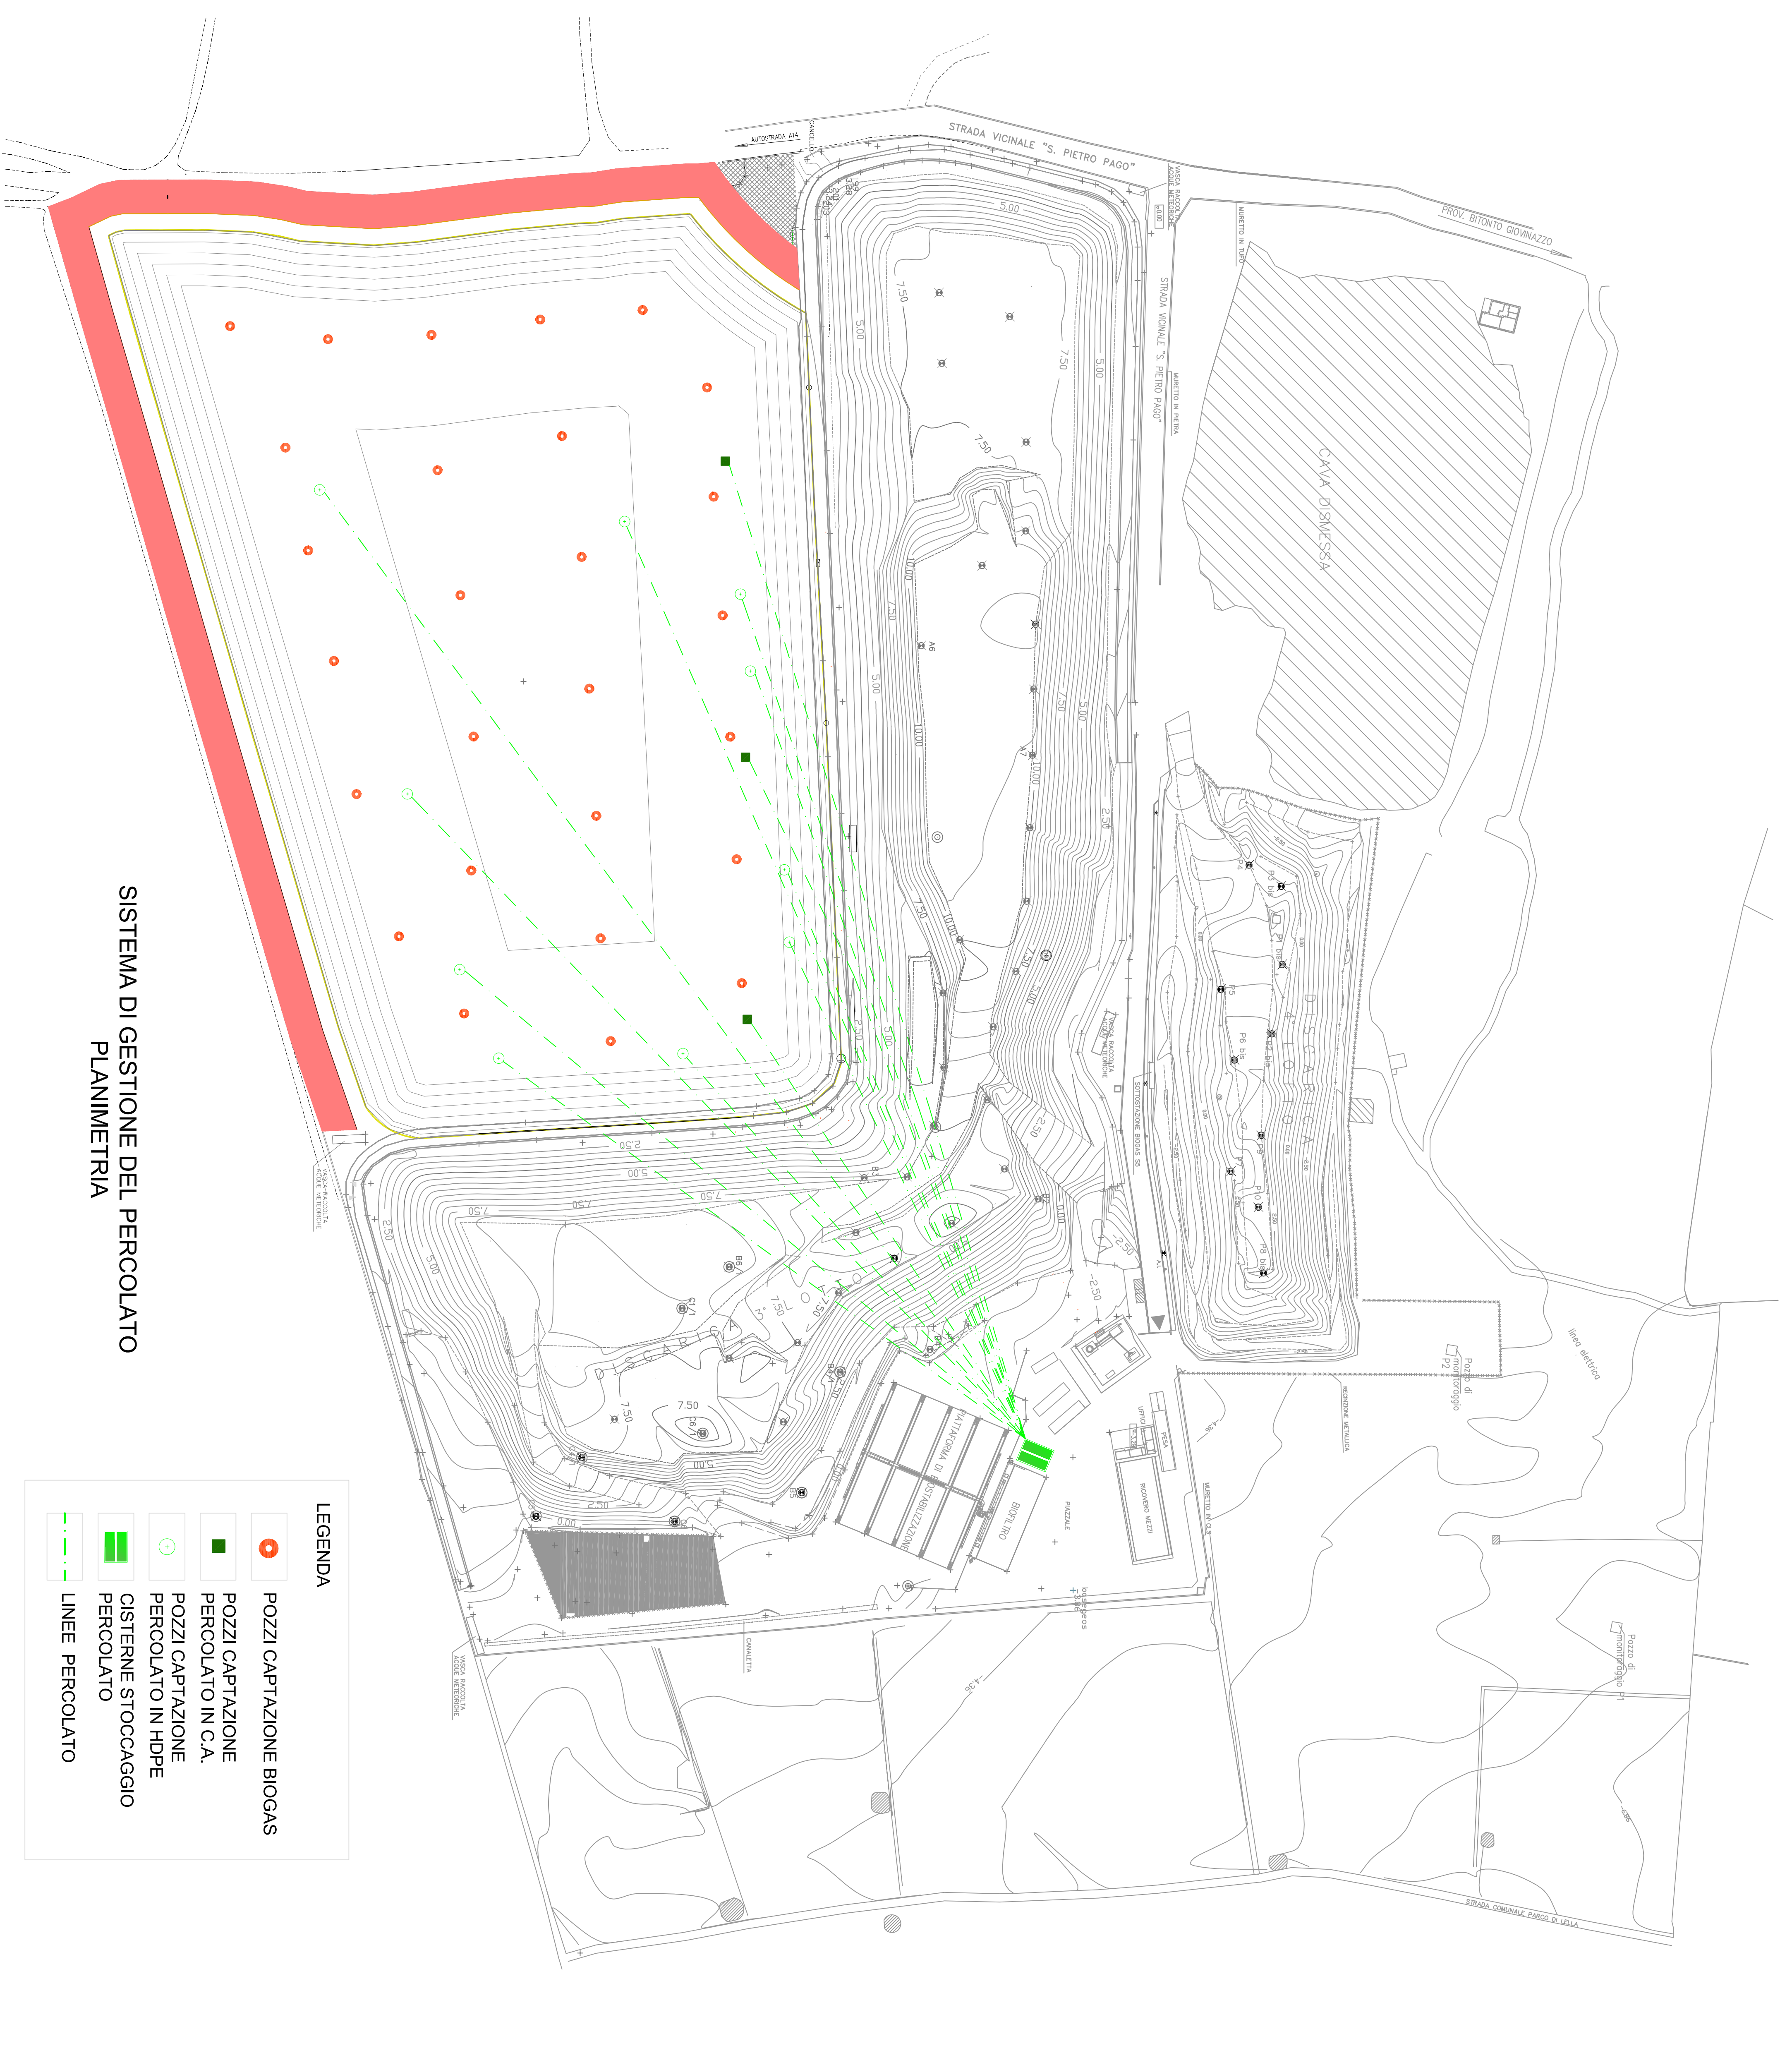

**SISTEMA DI GESTIONE DEL PERCOLATO
 PLANNIMETRIA**

LEGENDA	
	POZZI CAPTAZIONE BIOGAS
	POZZI CAPTAZIONE PERCOLATO IN C.A.
	POZZI CAPTAZIONE PERCOLATO IN HDPE
	CISTERNE STOCCAGGIO PERCOLATO
	LINEE PERCOLATO