



COMUNE DI GIOVINAZZO
Città Metropolitana di Bari
Assessorato all'AMBIENTE
SETTORE GESTIONE DEL TERRITORIO



REALIZZAZIONE DI _____


**Studio di Fattibilità tecnico economica art. 23 D.Lgs.
18.04.2016, n.50**

Elaborato grafico	denominazione	TAV	N	05	data	28/10/2017
	TITOLO	PLANIMETRIA SISTEMA DI GESTIONE ACQUE METEORICHE				
Elaborato	denominazione	TAV	N		data	
scrittografico						
TITOLO						

ELABORAZIONE A CURA DEL SETTORE GESTIONE DEL TERRITORIO-SERVIZIO U.P.P.

RUP Ing. Cesare TREMATTORE
DIRIGENTE DEL SETTORE GESTIONE DEL
TERRITORIO

Comune di Giovinazzo, Settore Gestione del territorio P.zza V. Emanuele II, 64
settoreterritorio@pec.comune.giovinazzo.ba.it

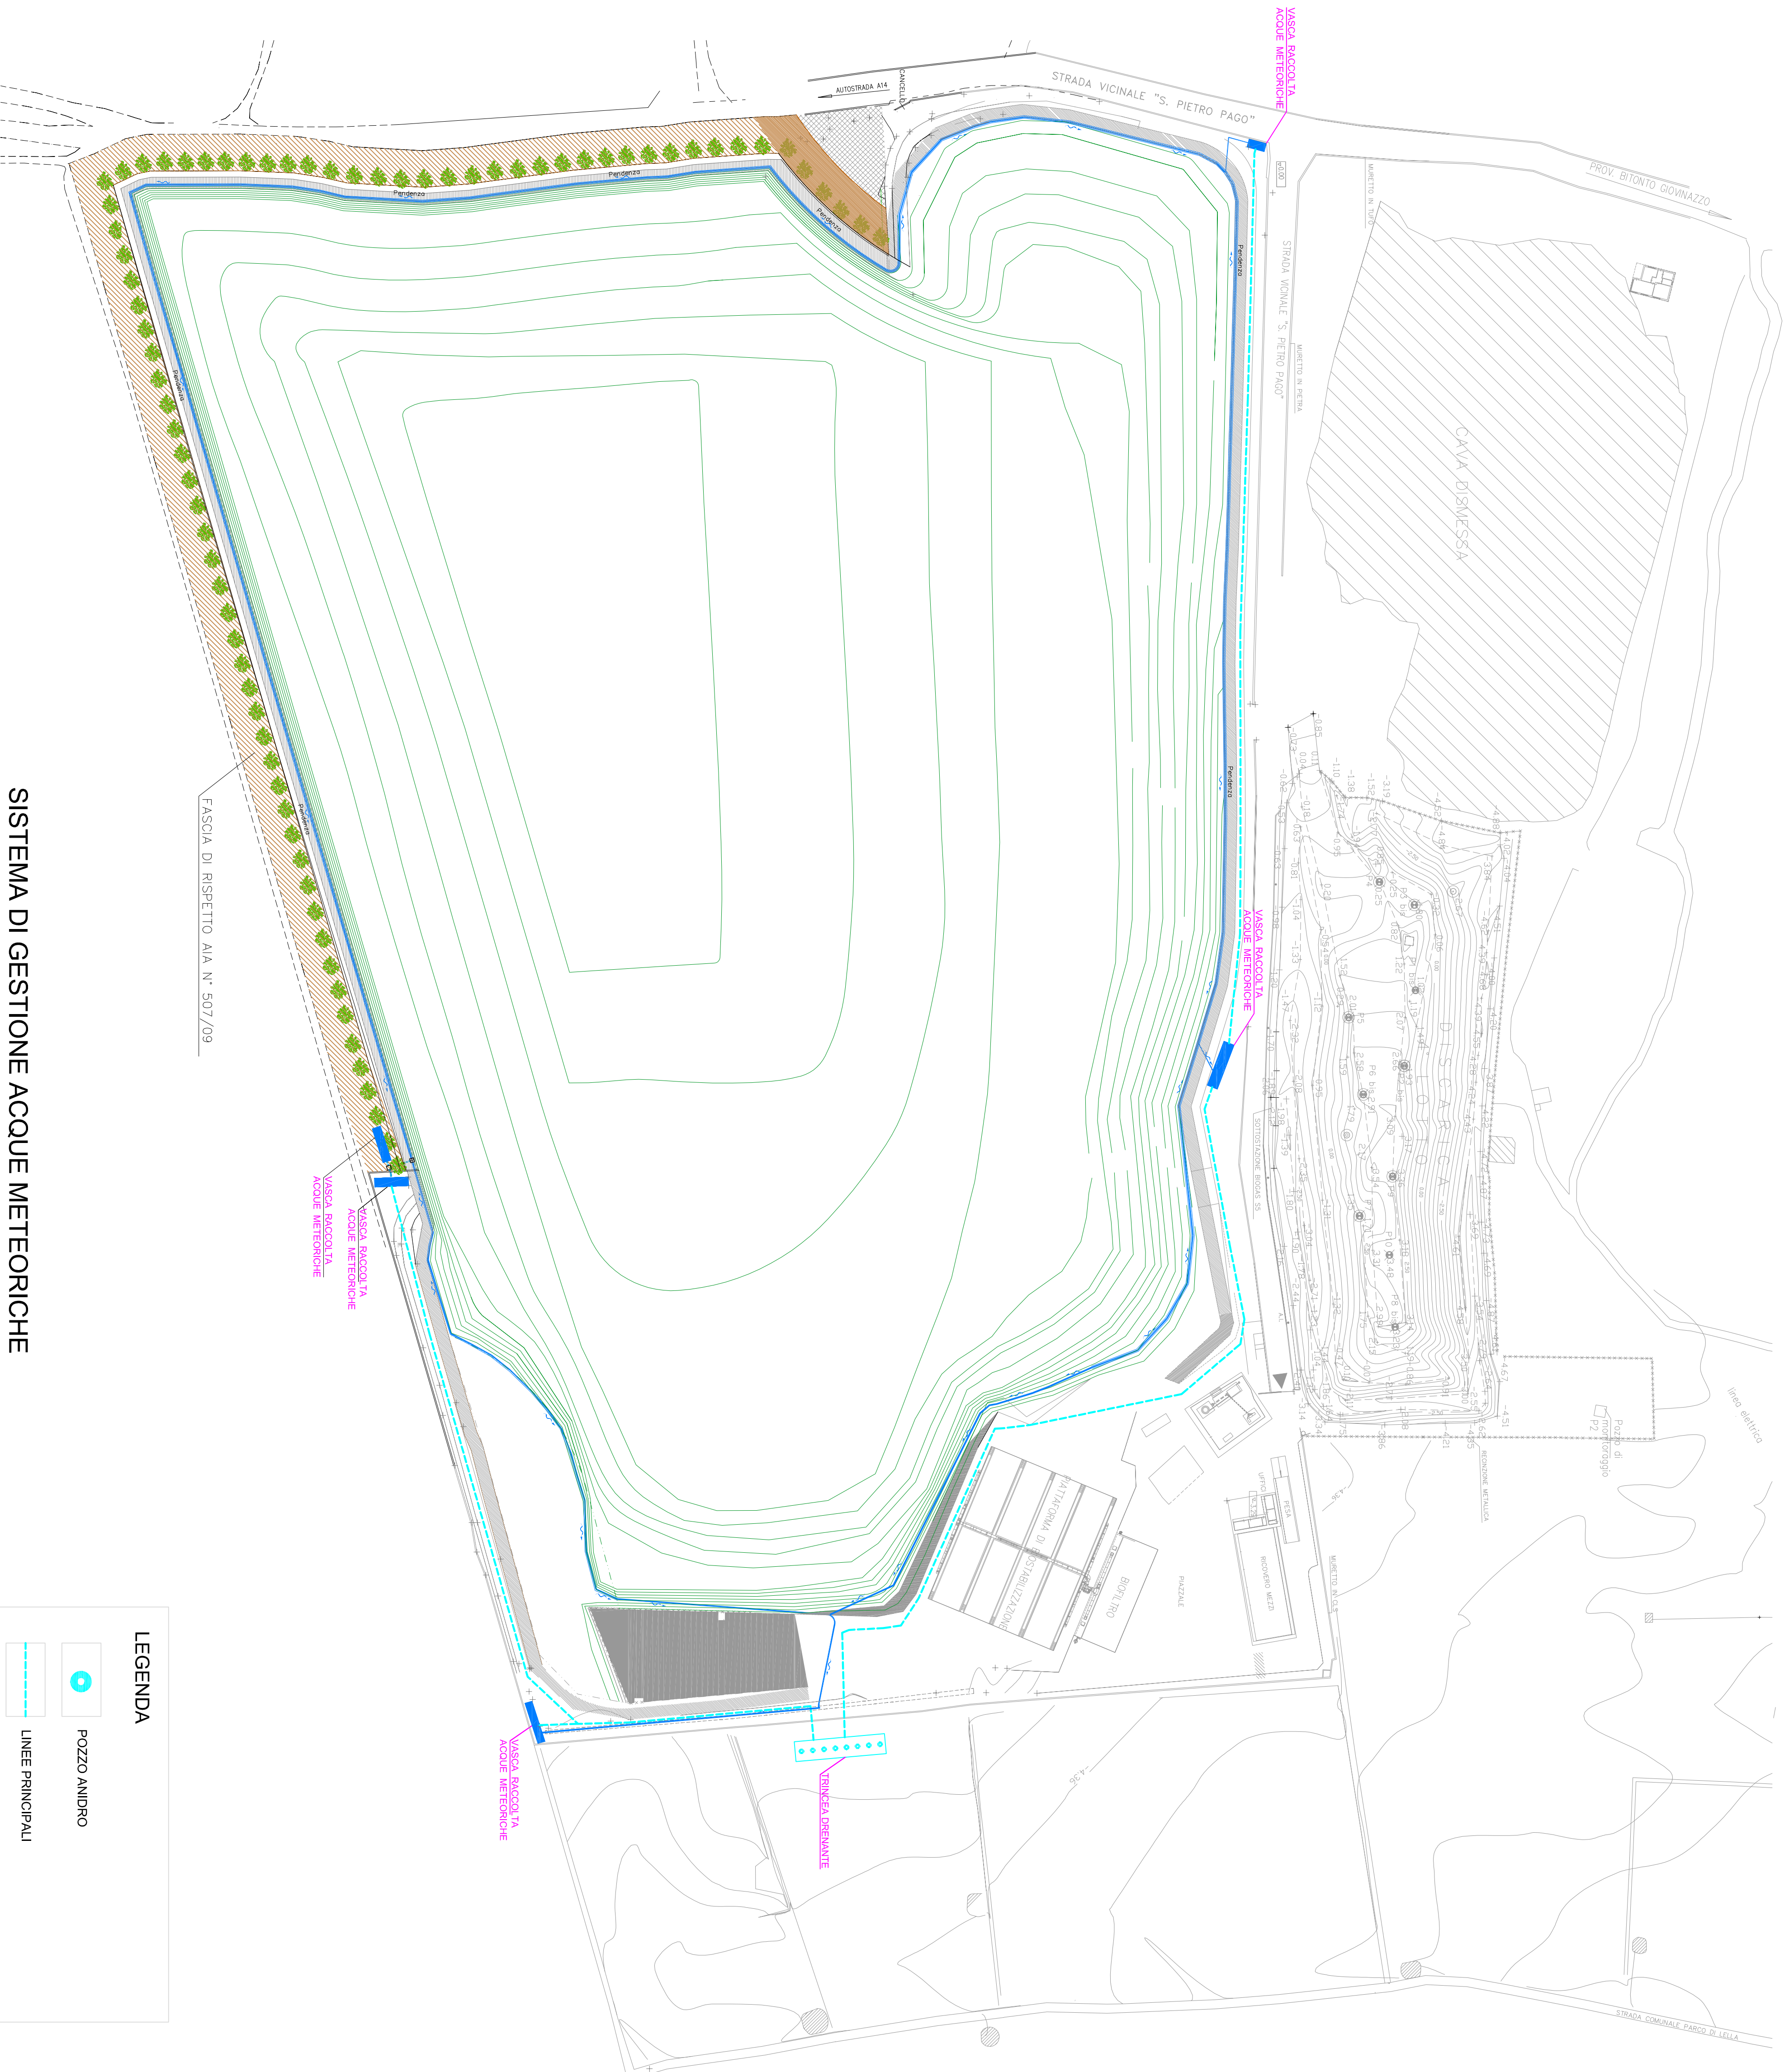

**SISTEMA DI GESTIONE ACQUE METEORICHE
PLANIMETRIA**

LEGENDA

- POZZO ANDIRO
- LINEE PRINCIPALI
- CUNETTE DI RACCOLTA