




SCALA 1:50000

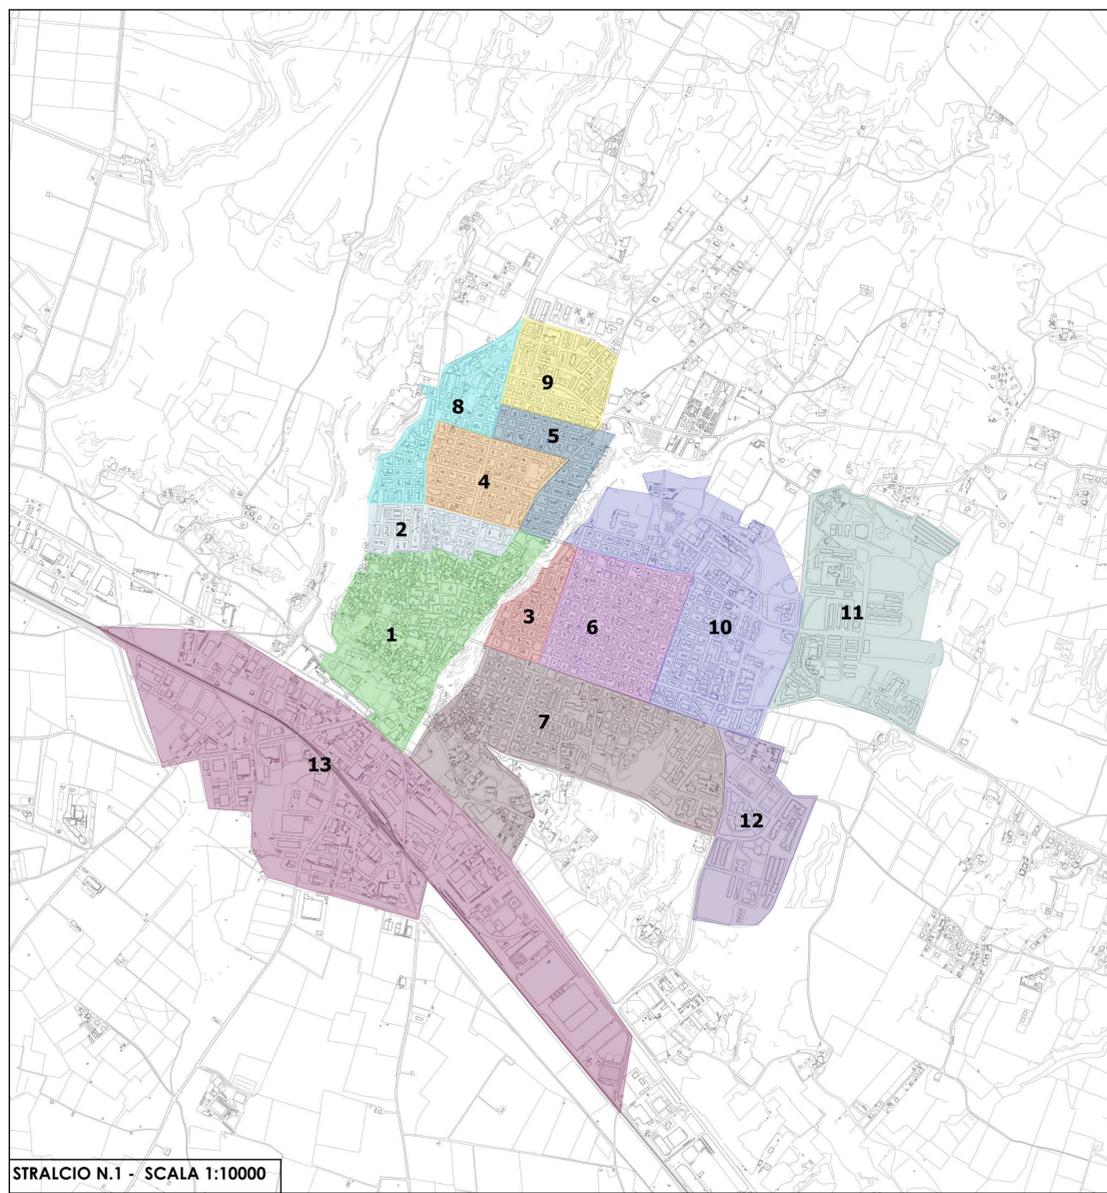

STRALCIO N.1 - SCALA 1:10000

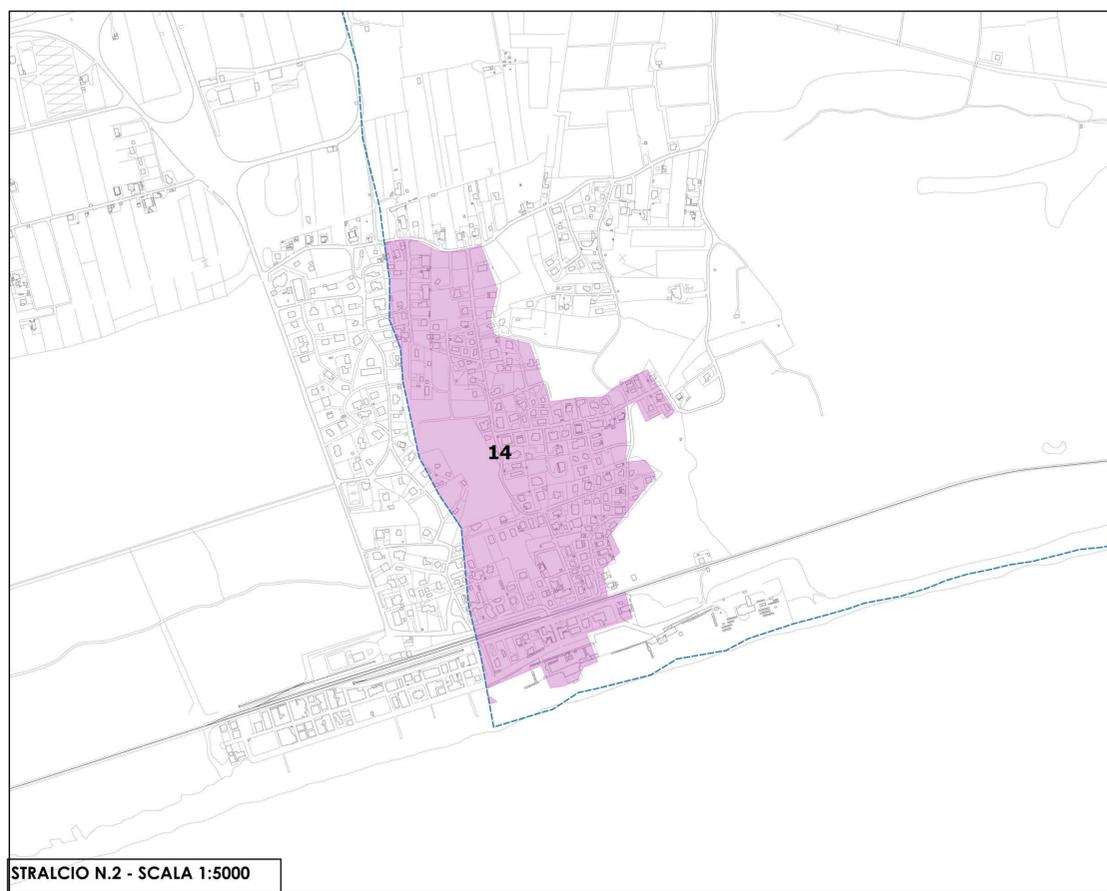

STRALCIO N.2 - SCALA 1:5000

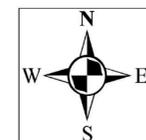

LEGENDA

- LIMITE COMUNALE
- EDIFICATO
- VIABILITA' PRINCIPALE
- VIABILITA' SECONDARIA
- LINEE FERROVIARIE
- VARIE DELIMITAZIONI

Comuni A.R.O. TA/S	Zona	Tipologia di spazzamento	Frequenza	Squadra tipo
Massafra	Zona 1	Spazzamento manuale	7/7	Ape pioggia 50 + n. 1 II Liv.
	Zona 2	Spazzamento manuale + meccanizzato	2/7	Ape pioggia 50 + n. 1 II Liv. + Spazzatrice aspirante da 2mc + n.1 III Liv. + n. 1 II Liv.
	Zona 3, 4, 5	Spazzamento manuale + meccanizzato	2/7	Ape pioggia 50 + n. 1 II Liv. + Spazzatrice aspirante da 2mc + n.1 III Liv. + n. 1 II Liv.
	Zona 6, 7, 8, 9, 10, 11, 12, 13	Spazzamento meccanizzato	2/7	Spazzatrice aspirante da 3-5mc + n.1 III Liv. + n. 1 II Liv.
	Zona 14 (giugno-settembre)	Spazzamento meccanizzato	7/7	Spazzatrice aspirante da 3-5mc + n.1 III Liv. + n. 1 II Liv.
Zona 14 (settembre-giugno)	Spazzamento meccanizzato	1/15	Spazzatrice aspirante da 3-5mc + n.1 III Liv. + n. 1 II Liv.	

AMBITO DI RACCOLTA OTTIMALE A.R.O. 3/TA

Comuni di
CASTELLANETA, GINOSA, MASSAFRA, PALAGIANO

Progettazione definitiva del servizio di spazzamento, raccolta e conferimento dei rifiuti solidi urbani, e servizi complementari

Progetto Definitivo

Progettazione:
Ing. Gianluca INTINI
Via Mozart, 5/a
70017 Putignano (ba)
tel/fax 080.3323542

ELABORATO	DATA	SCALA	ALLEGATO
Massafra - Igliene Urbana: Territorio comunale servito	03/2018	Varie	TM.6
AGGIORNAMENTO	DATA	DESCRIZIONE	

Al termini di legge, si riservano le proprietà di questo documento con divieto di riprodurlo o di renderlo comunque noto a terzi senza la nostra autorizzazione