






SCALA 1:50000

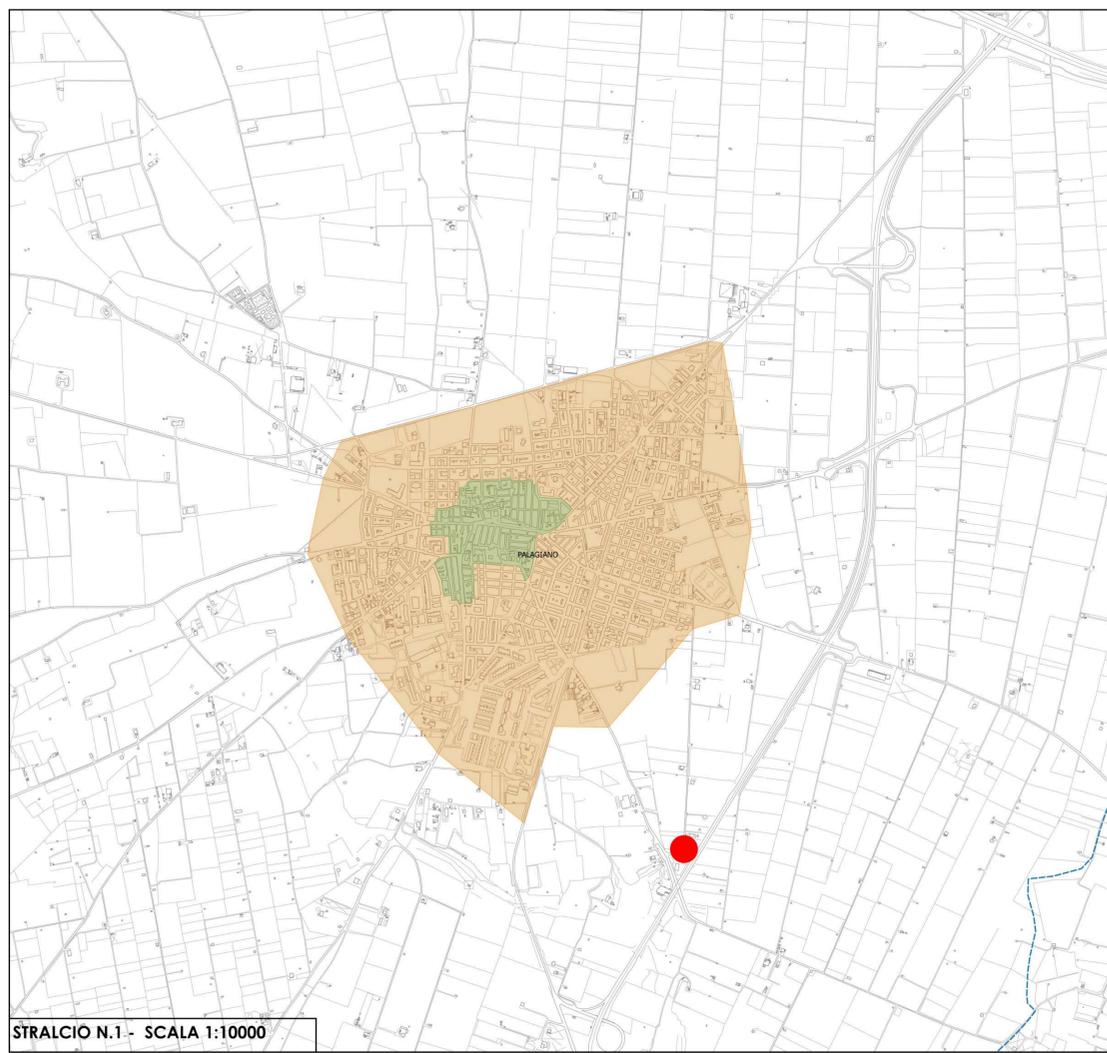

STRALCIO N.1 - SCALA 1:10000

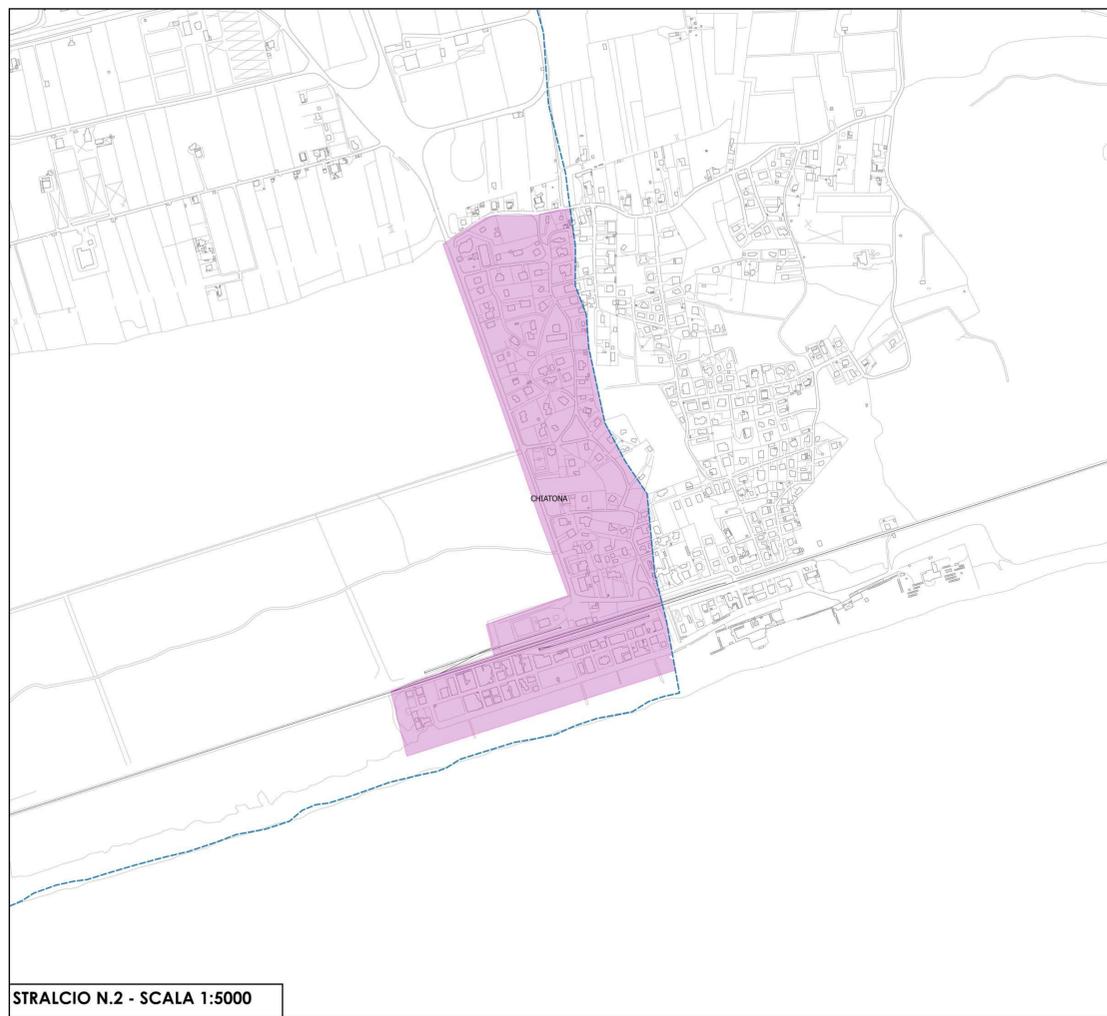

STRALCIO N.2 - SCALA 1:5000

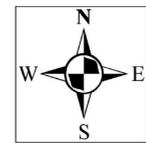

**LEGENDA**

- LIMITE COMUNALE
- EDIFICATO
- VIABILITA' PRINCIPALE
- VIABILITA' SECONDARIA
- LINEE FERROVIARIE
- VARIE DELIMITAZIONI

**AREE DA SERVIRE**

- Centro abitato
- Centro storico
- Marina di Chiatona
- Ubicazione CCR Palagiano

**ORGANIZZAZIONE DEL SERVIZIO**

**PROGETTO BASE (Gennaio - Dicembre) - Raccolta Utenze Domestiche e UtENZE non Domestiche**

Servizio	Sistema di Raccolta	Frequenza	Lunedì	Martedì	Mercoledì	Giovedì	Venerdì	Sabato	Domenica
Raccolta frazione umida	Porta a porta	3/7							
Raccolta frazione non riciclabile	Porta a porta	2/7							
Raccolta carta/cartone	Porta a porta	1/7							
Raccolta plastica + Alluminio**	Porta a porta	2/7**							
Raccolta Vetro	Porta a porta	1/7							
Raccolta Cartoni (LHD)	Porta a porta	3/7							
Raccolta Ingombranti e RAEE	Porta a porta	1/7							
Raccolta sfalci e potature***	Porta a porta	1/7							
Raccolta RUP	Stradale	1/30							

**POTENZIAMENTO ESTIVO (Giugno - Settembre) - Raccolta UtENZE non Domestiche**

Servizio	Sistema di Raccolta	Frequenza	Lunedì	Martedì	Mercoledì	Giovedì	Venerdì	Sabato	Domenica
Raccolta frazione umida*	Porta a porta	+4/7							
Raccolta frazione non riciclabile**	Porta a porta	+1/7							
Raccolta plastica + Alluminio**	Porta a porta	+1/7							
Raccolta Cartoni (LHD)**	Porta a porta	+1/7							
Raccolta Vetro**	Porta a porta	+3/7							

\*\*\*Durante il periodo estivo è previsto un intervento a settimana in più +1/7  
 \*\*La raccolta dei giovedì è relativa alle sole utenze non domestiche  
 \*Per le UND sono state considerate le sole relative alla ristorazione, vendita prodotti alimentari, orpelli  
 \*\* Per le UND sono state considerate le sole relative alla ristorazione e alla vendita di dettagli.

**AMBITO DI RACCOLTA OTTIMALE A.R.O. 3/TA**

Comuni di  
**CASTELLANETA, GINOSA, MASSAFRA, PALAGIANO**

**Progettazione definitiva del servizio di spazzamento, raccolta e conferimento dei rifiuti solidi urbani, e servizi complementari**

*Progetto Definitivo*

**Progettazione:**  
 Ing. Gianluca INTINI  
 Via Mozart, 5/a  
 70017 Putignano (ba)  
 tel/fax 080.3323542

ELABORATO	DATA	SCALA	ALLEGATO
Palagiano - Raccolta di rifiuti solidi urbani ed assimilati. Territorio comunale servito ed organizzazione generale del servizio	03/2018	Varie	TP.7

AGGIORNAMENTO	DATA	DESCRIZIONE

Al termini di legge, ci riserviamo la proprietà di questo documento con diritto di riproduzione e di rendere comunque noto e terzi senza la nostra autorizzazione